PREFEITURA MUNICIPAL
SÃO JOSÉ DO RIO PRETO
MEIO AMBIENTE E URBANISMO

CAIXA SEPARADORA DE ÓLEO

(Planta)

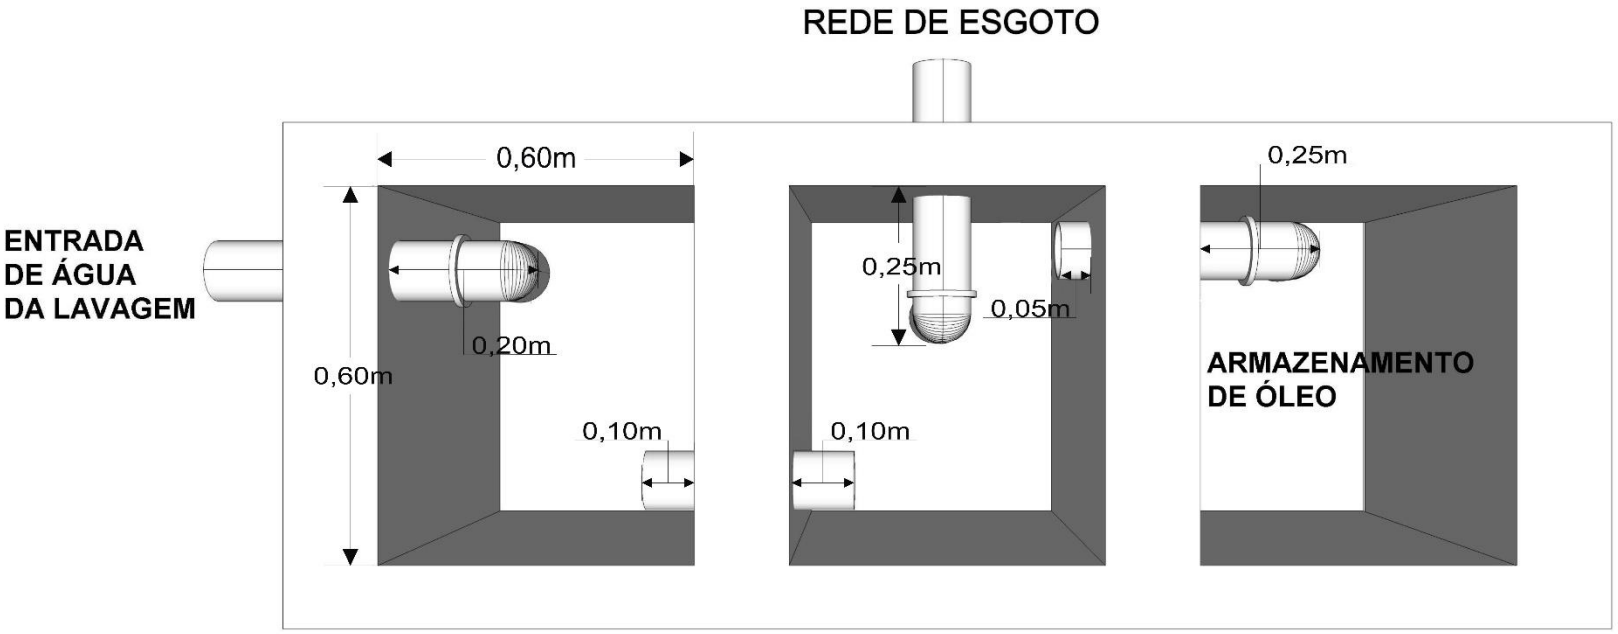

PREFEITURA MUNICIPAL
SÃO JOSÉ DO RIO PRETO
MEIO AMBIENTE E URBANISMO

CAIXA SEPARADORA DE ÓLEO

(Frente)

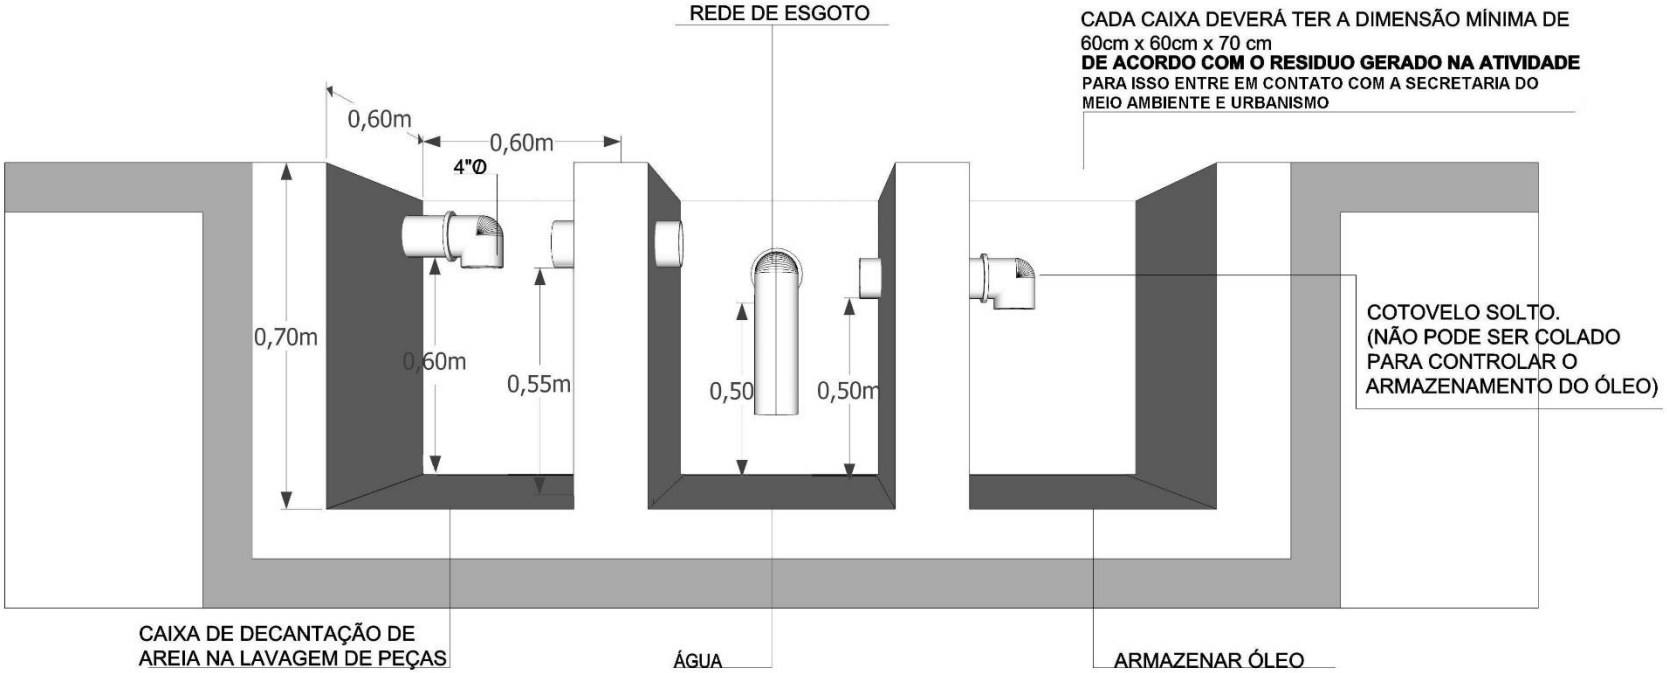

PAREDES DAS CAIXAS DEVERÃO SER IMPERMEABILIZADAS

AS CAIXAS DEVERÃO SER CONSTRUÍDAS EM LOCAL COBERTO E SUAS
TAMPAS DEVEM SER DE FACIL REMOÇÃO PARA MANUTENÇÃO DAS CAIXAS.